STAVEBNÍ ÚPRAVY PARKOVIŠTĚ A CHODNÍKŮ MEZI ULICEMI LUČNÍ A DAŠICKÁ V PARDUBICÍCH- SITUACE

M 1:250

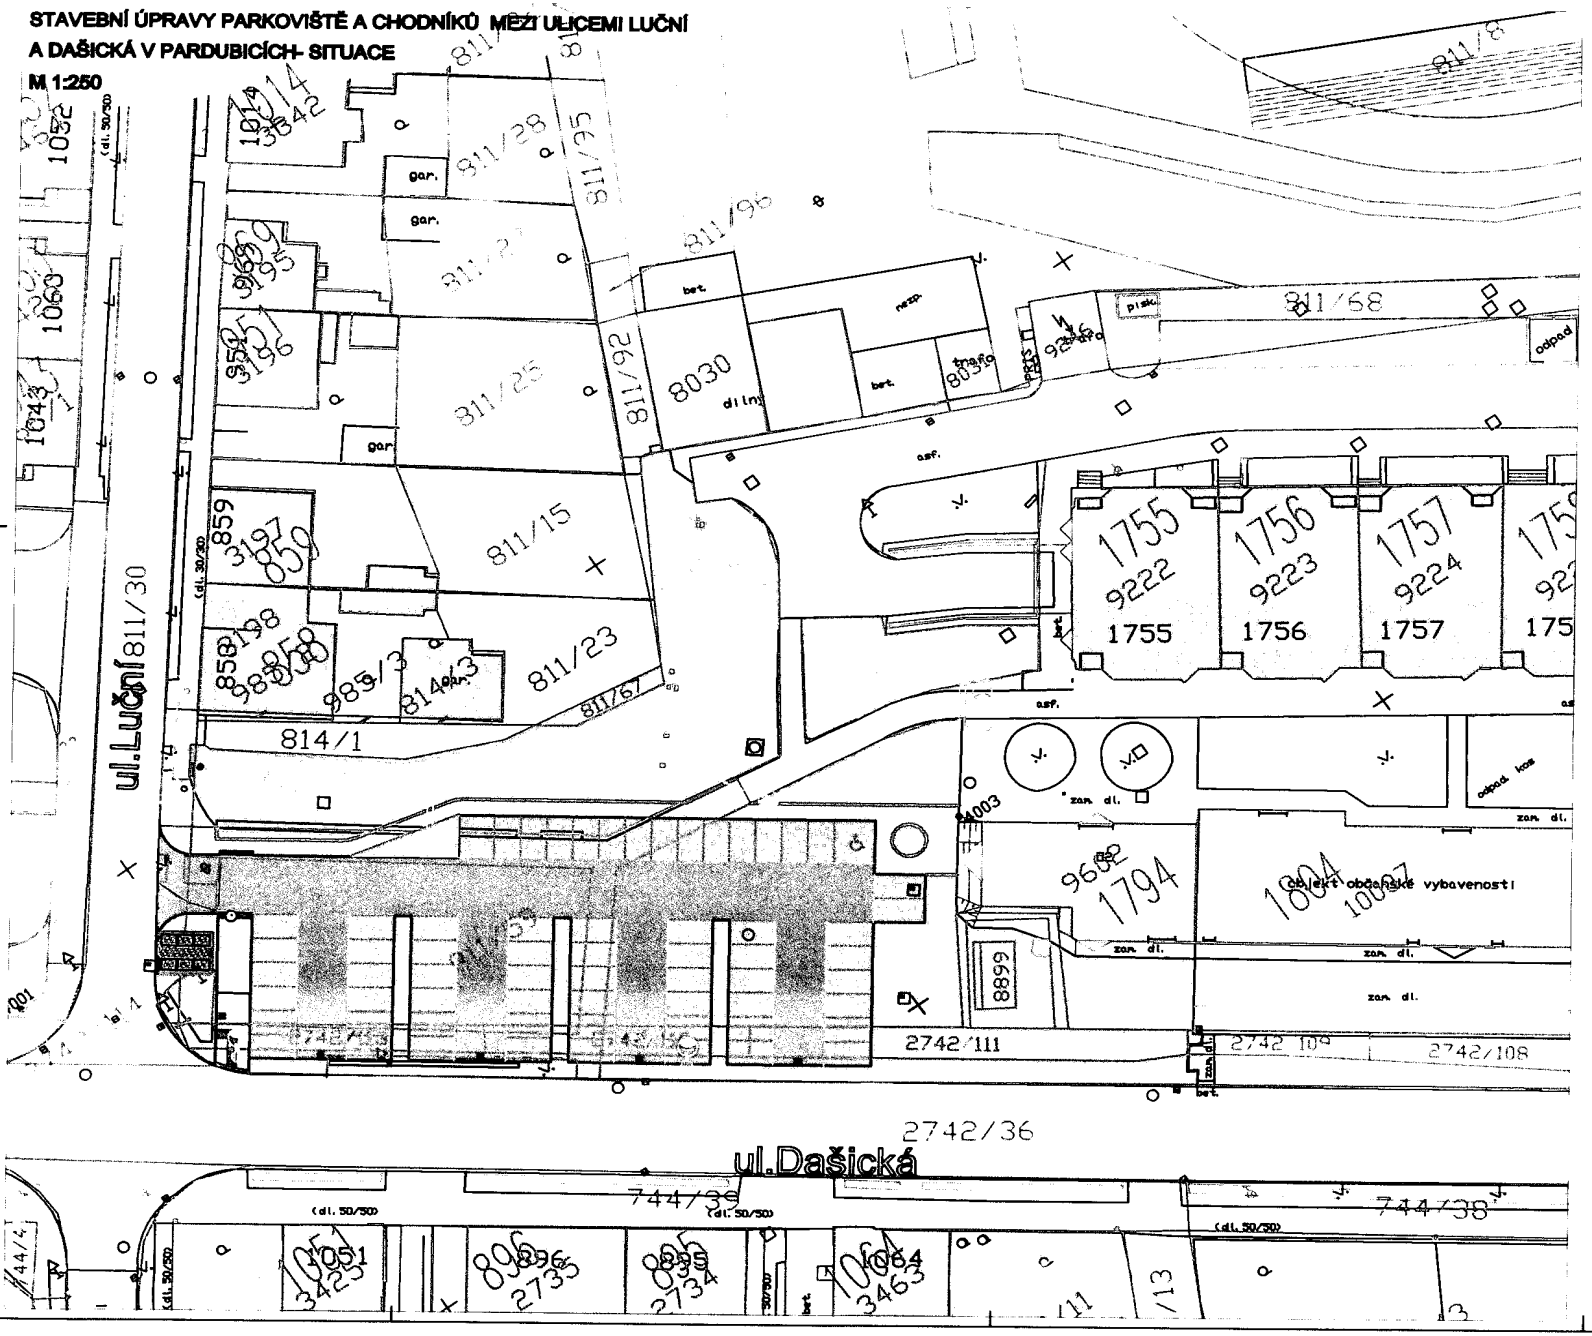

LEGENDA

- Silniční komunikace
- Parkoviště
- Chodníky
- Stání pro kontejnery
- Budovy
- Zelené plochy
- Hranice pozemků
- Silniční obruba betonová
- Záhonová obruba nebo palisády
- Živý plot
- Kanalizace
- Silové kabely elektro VČE- přeložku řeší samostatná PD
- Plynovod- viz technická zpráva (příloha D1)
- Spojovací kabely O2- uložit do chráničky
- Teplovod
- Veřejné osvětlení
- Veřejné osvětlení- nové
- Vodovod

Vypracoval: Ing. Jiří Nesl	Odp. projektant: Ing. Jiří Nesl	Koordinovat: Ing. R.Reisingerová
Kraj: Pardubický	Katastr. území/obec: Pardubice	
Objednatel: Magistrát města Pardubic, Pernštýnské nám. 1		
Akce: STAVEBNÍ ÚPRAVY PARKOVIŠTĚ A CHODNÍKŮ MEZI UL.LUČNÍ A DAŠICKÁ V PARDUBICÍCH		
Název výkresu: SITUACE		

PRODIN

Formát:	8A4
Datum:	X/2009
Stupeň:	DÚR
Č. zakázky:	3110/09/033
Měřítko:	1:250
Číslo dokumentace:	Č. výkresu: 02